






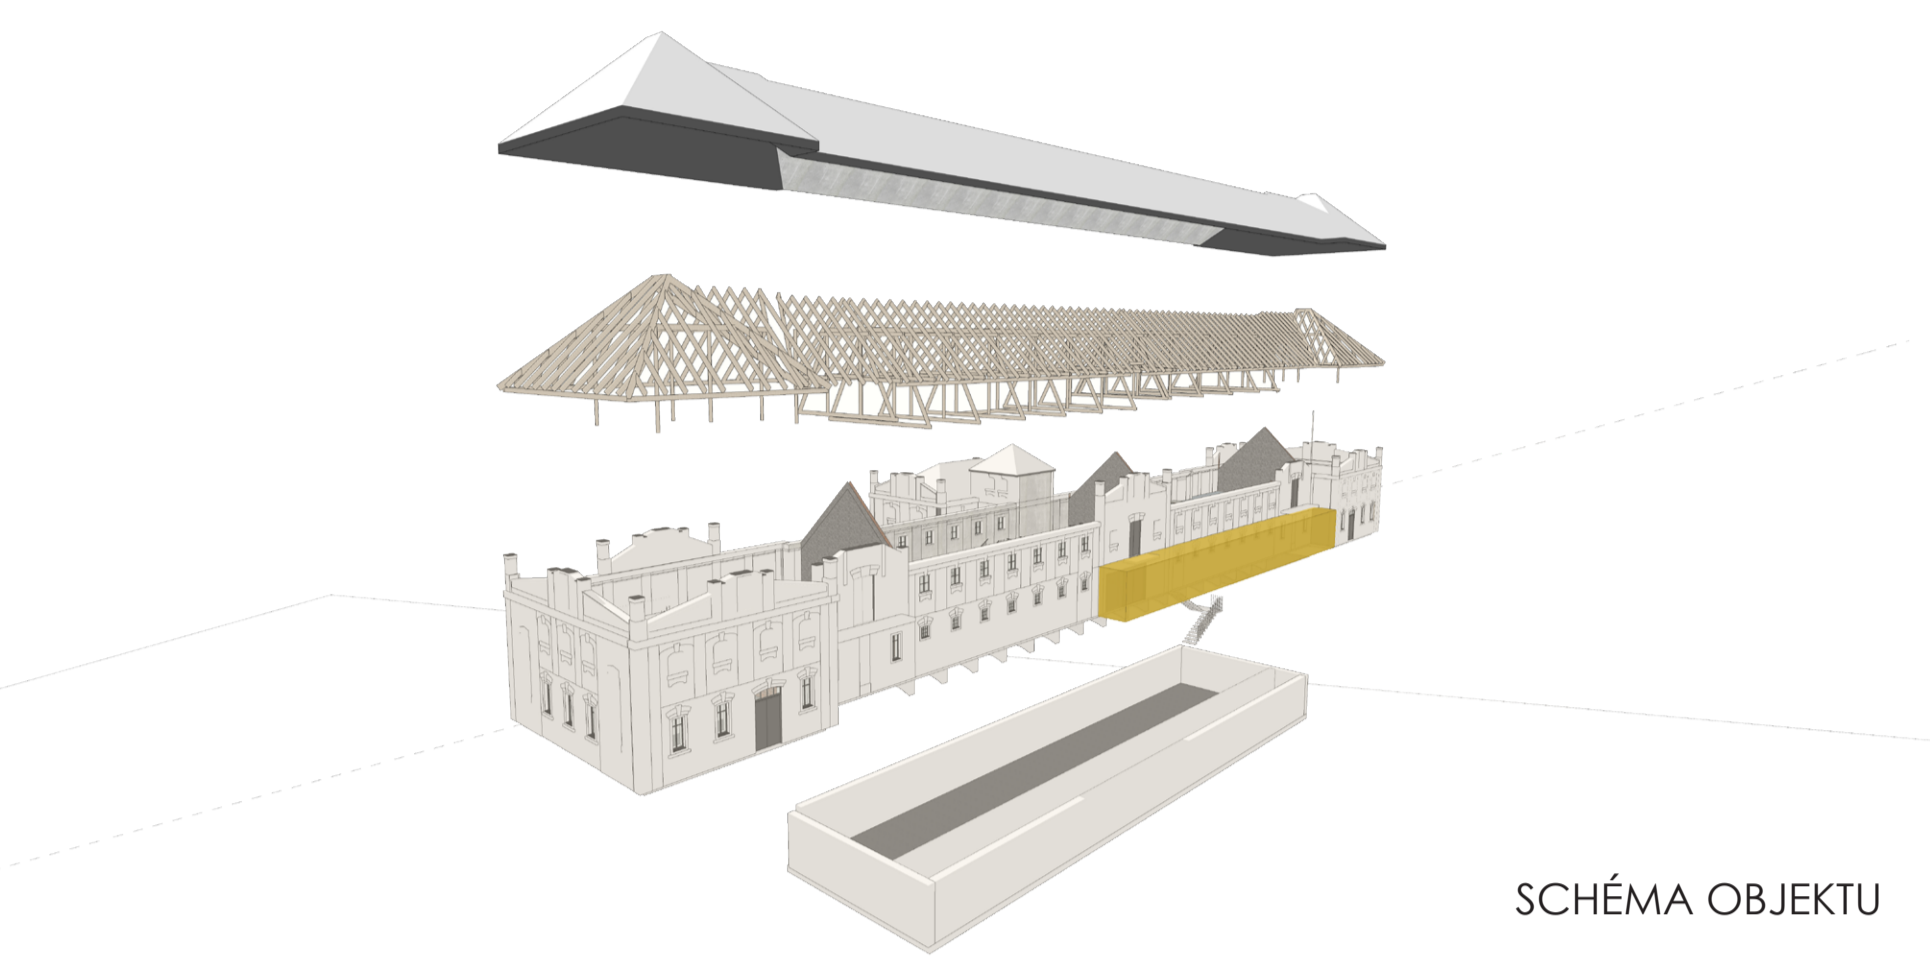


KULTURNĚ VZDĚLÁVACÍ CENTRUM ALFONSE MUCHY
KONVERZE AREÁLU BRANICKÝCH LEDÁREN


MARKÉTA JAKEŠOVÁ
ŠENBERGER_PUSTĚJOVSKÝ_HÁJEK_MACH_ŠTIBOR
AMG1 2019/2020_A+S_FSV ČVUT V PRAZE

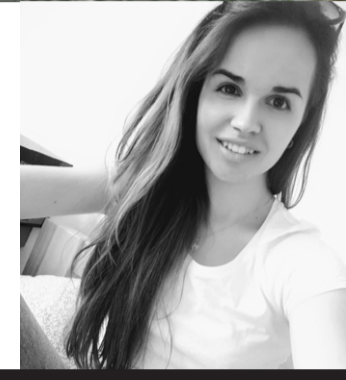


SCHEMA OBJEKTU

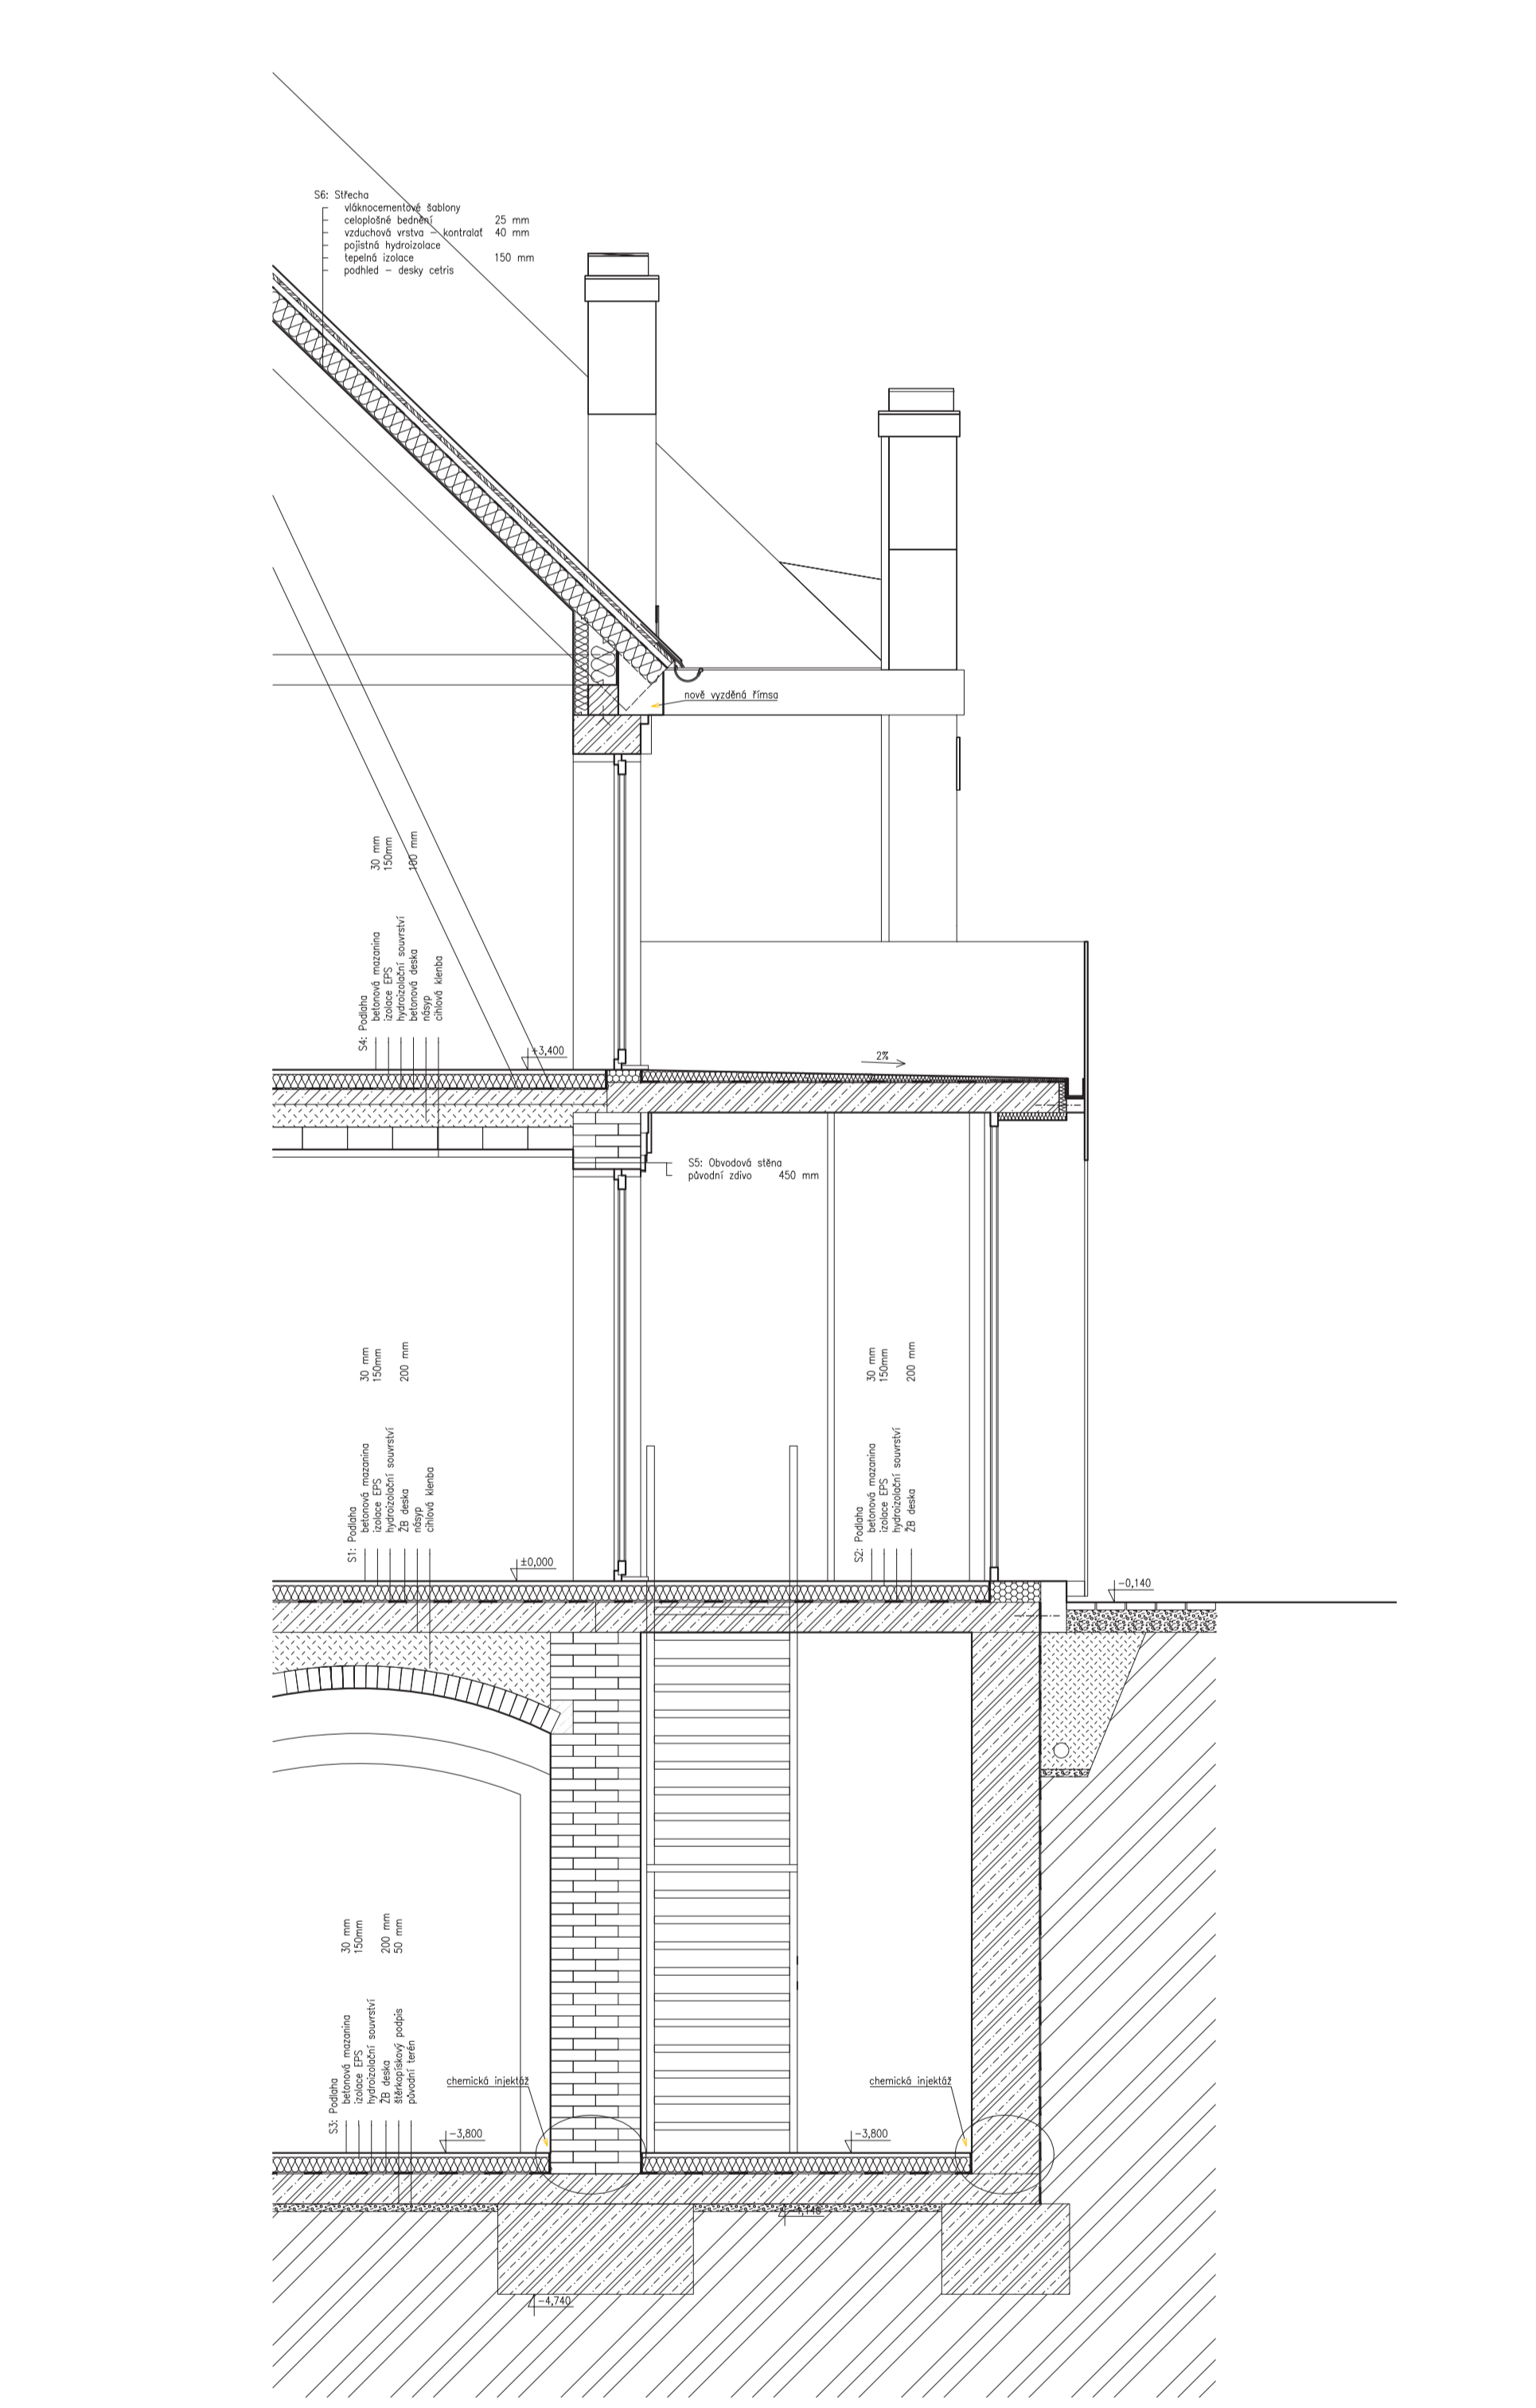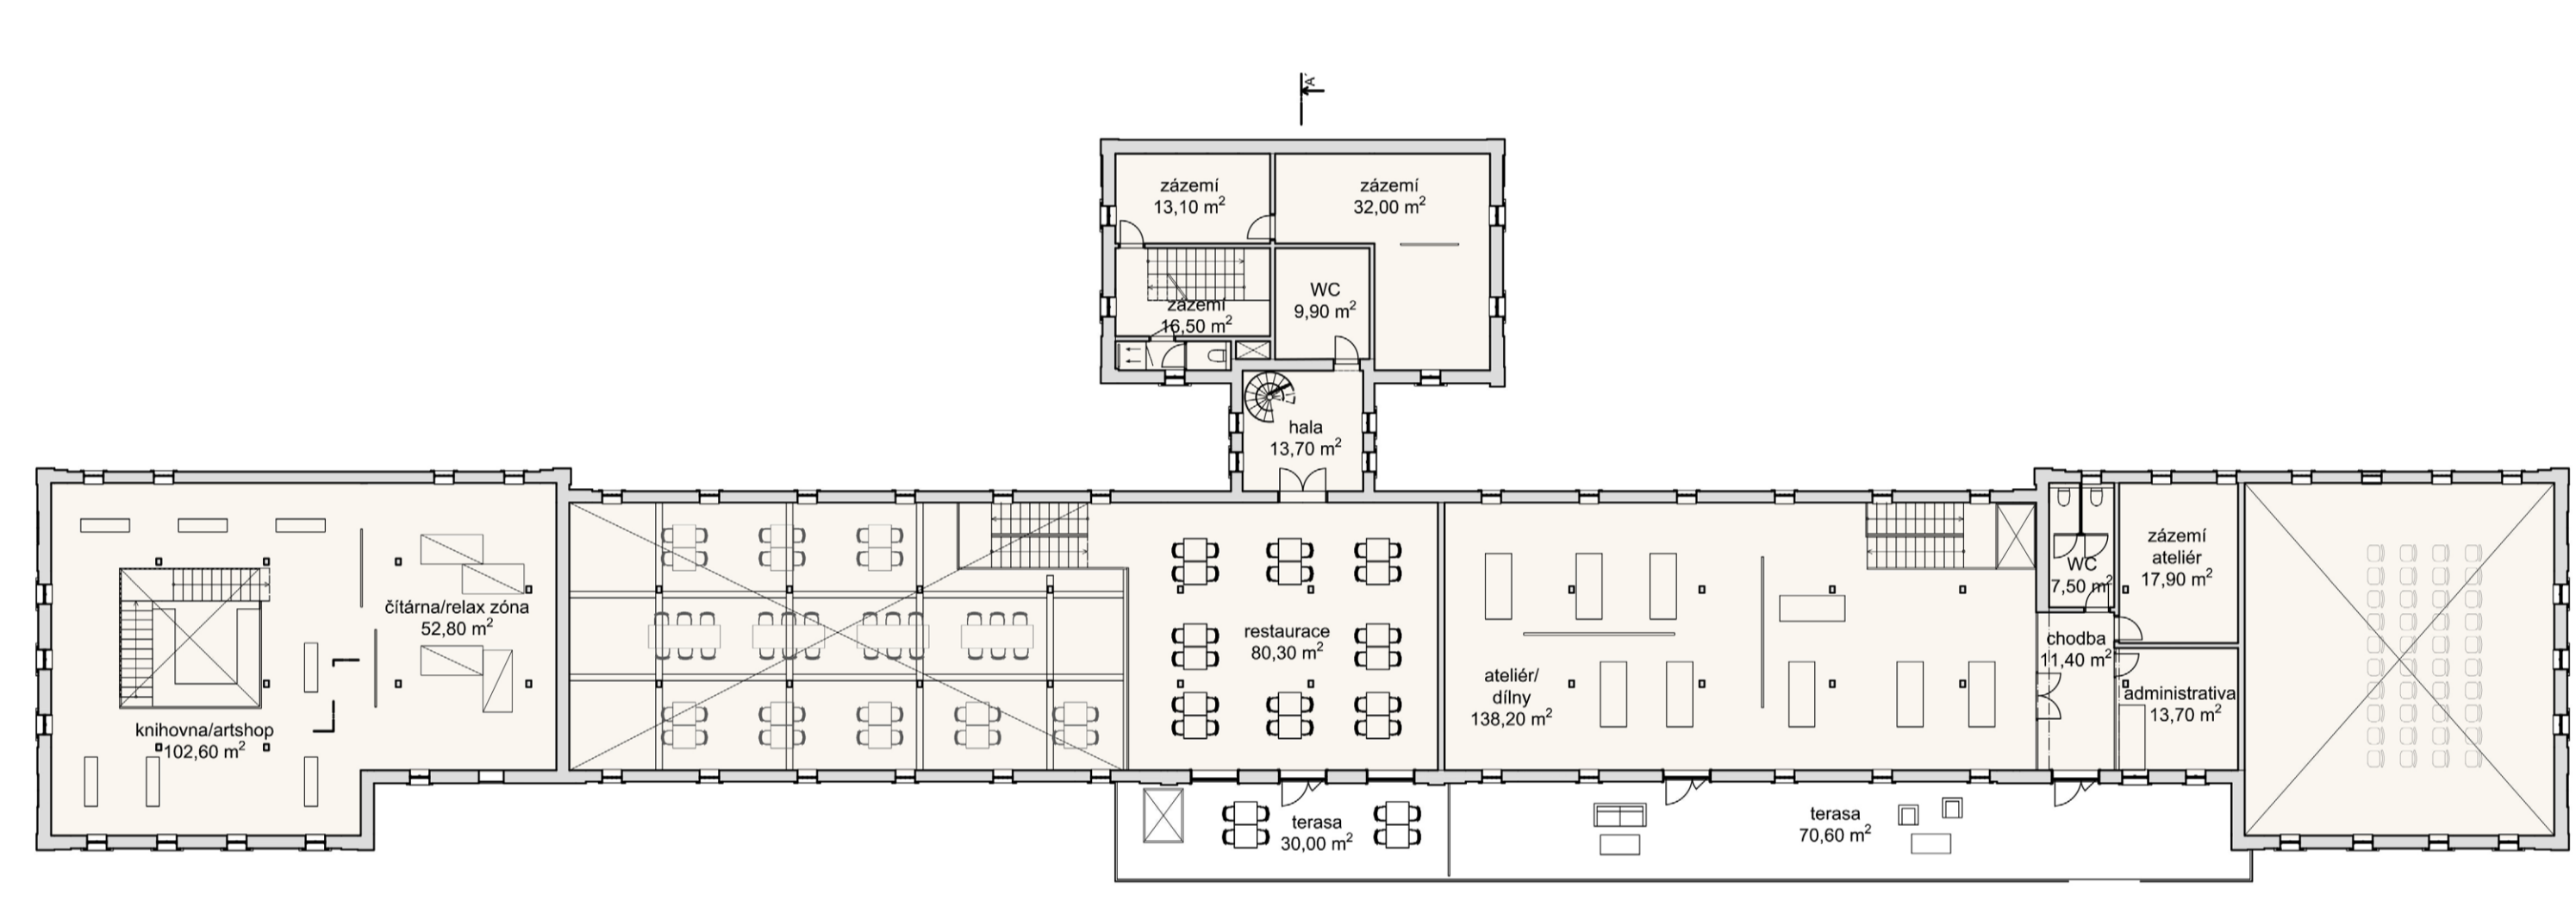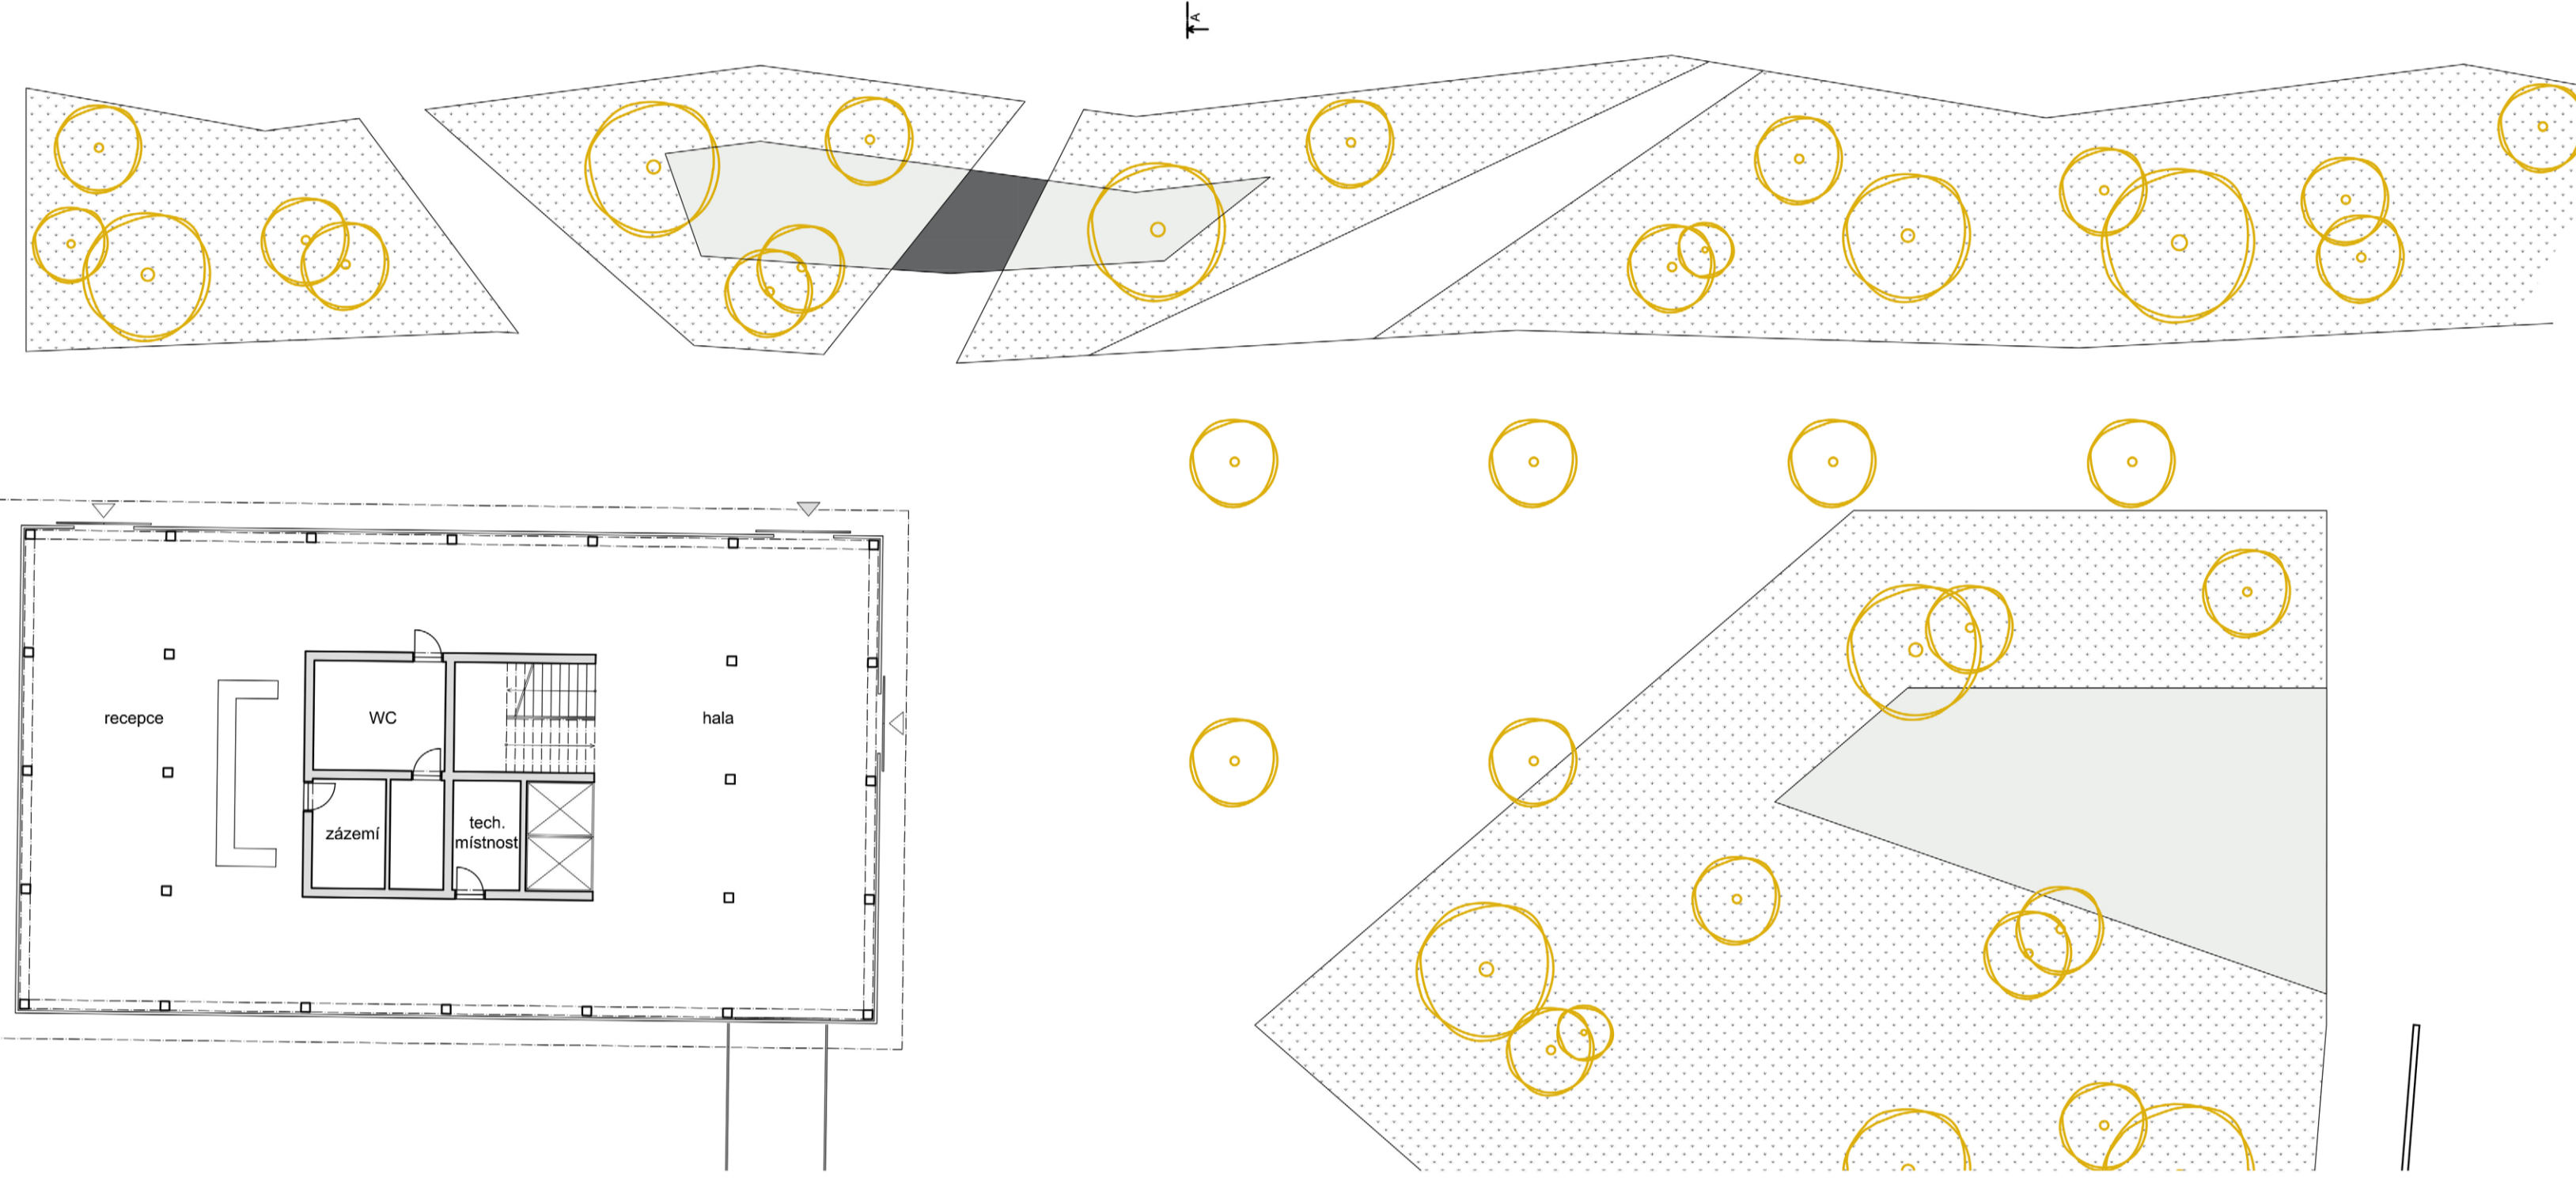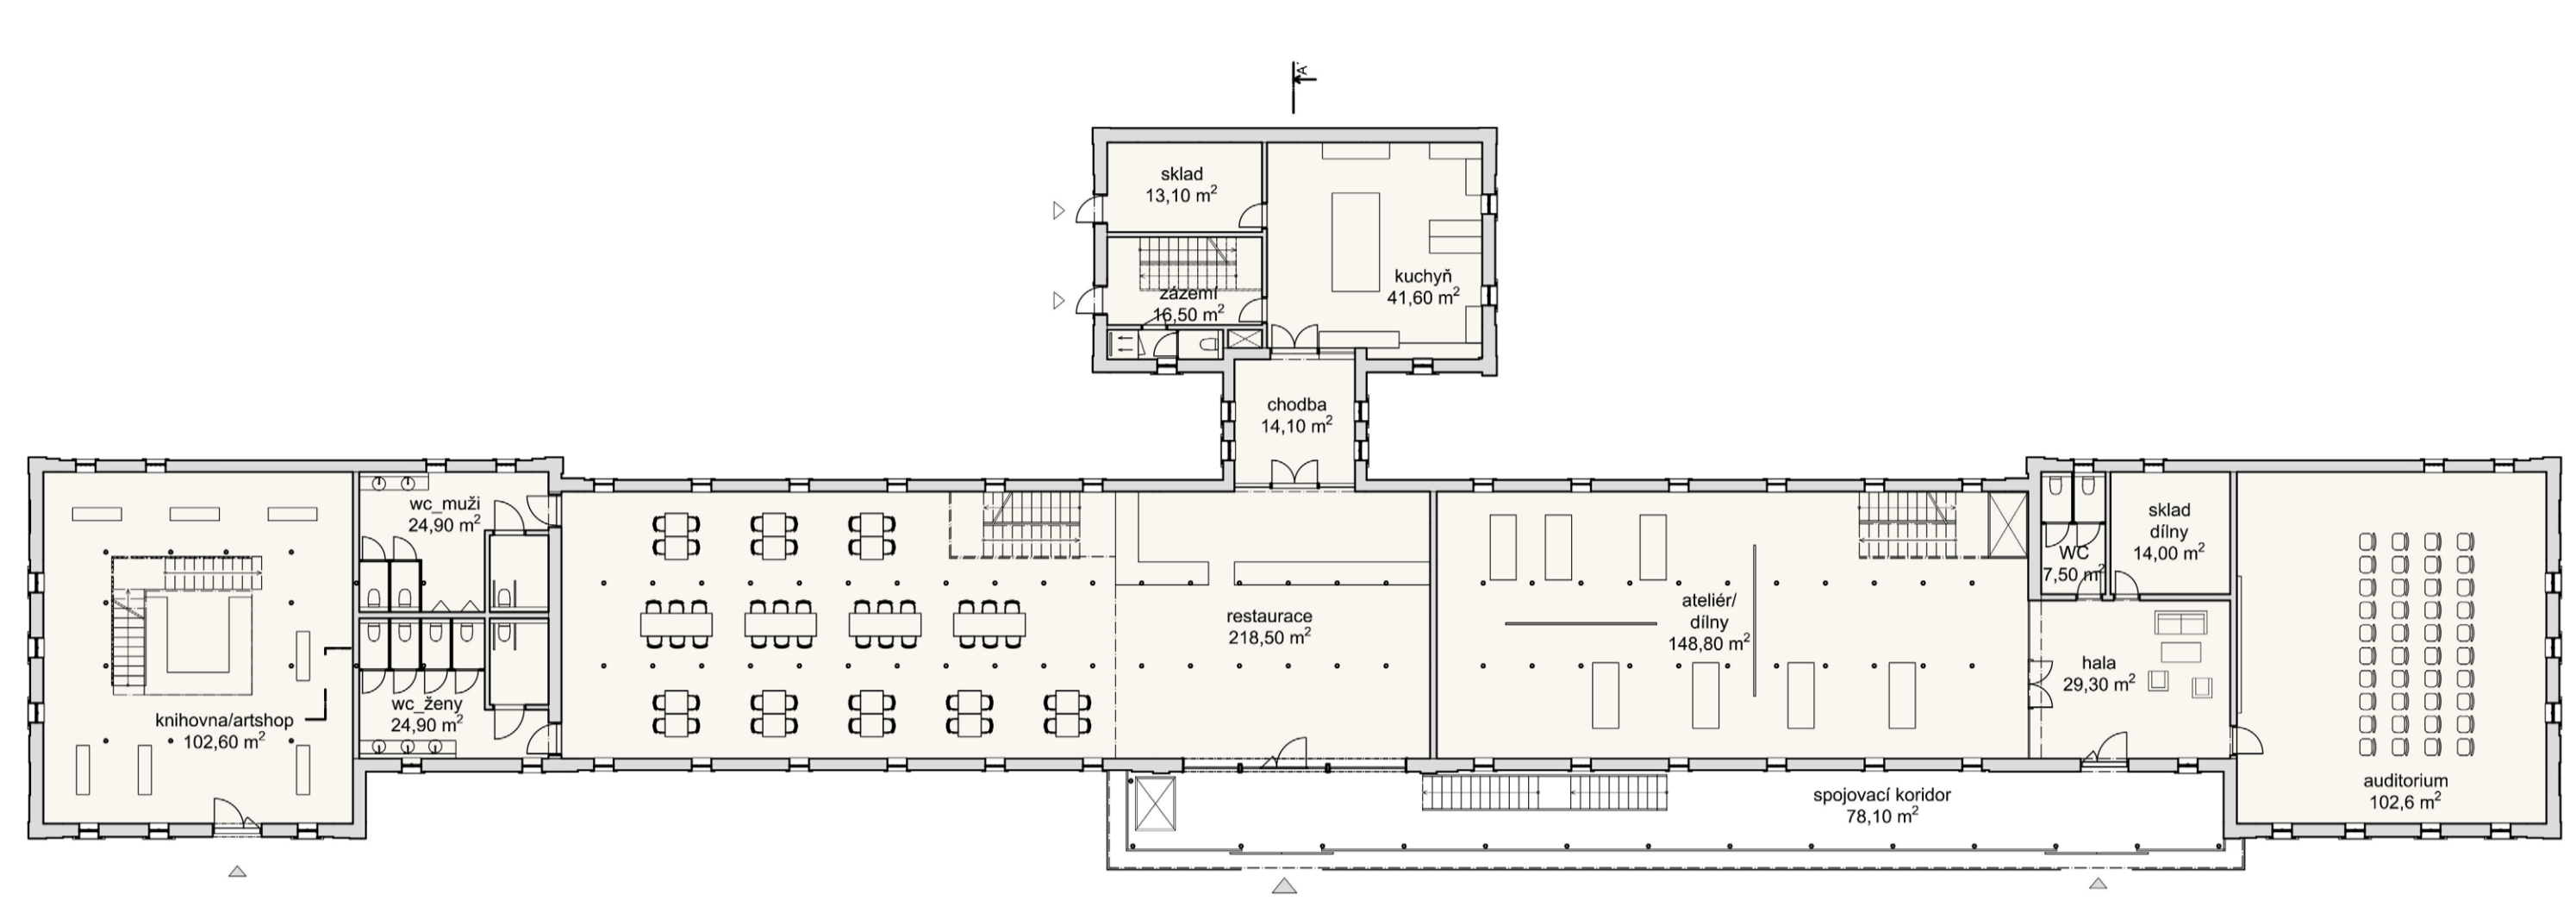

KOMPLEXNÍ ŘEZ

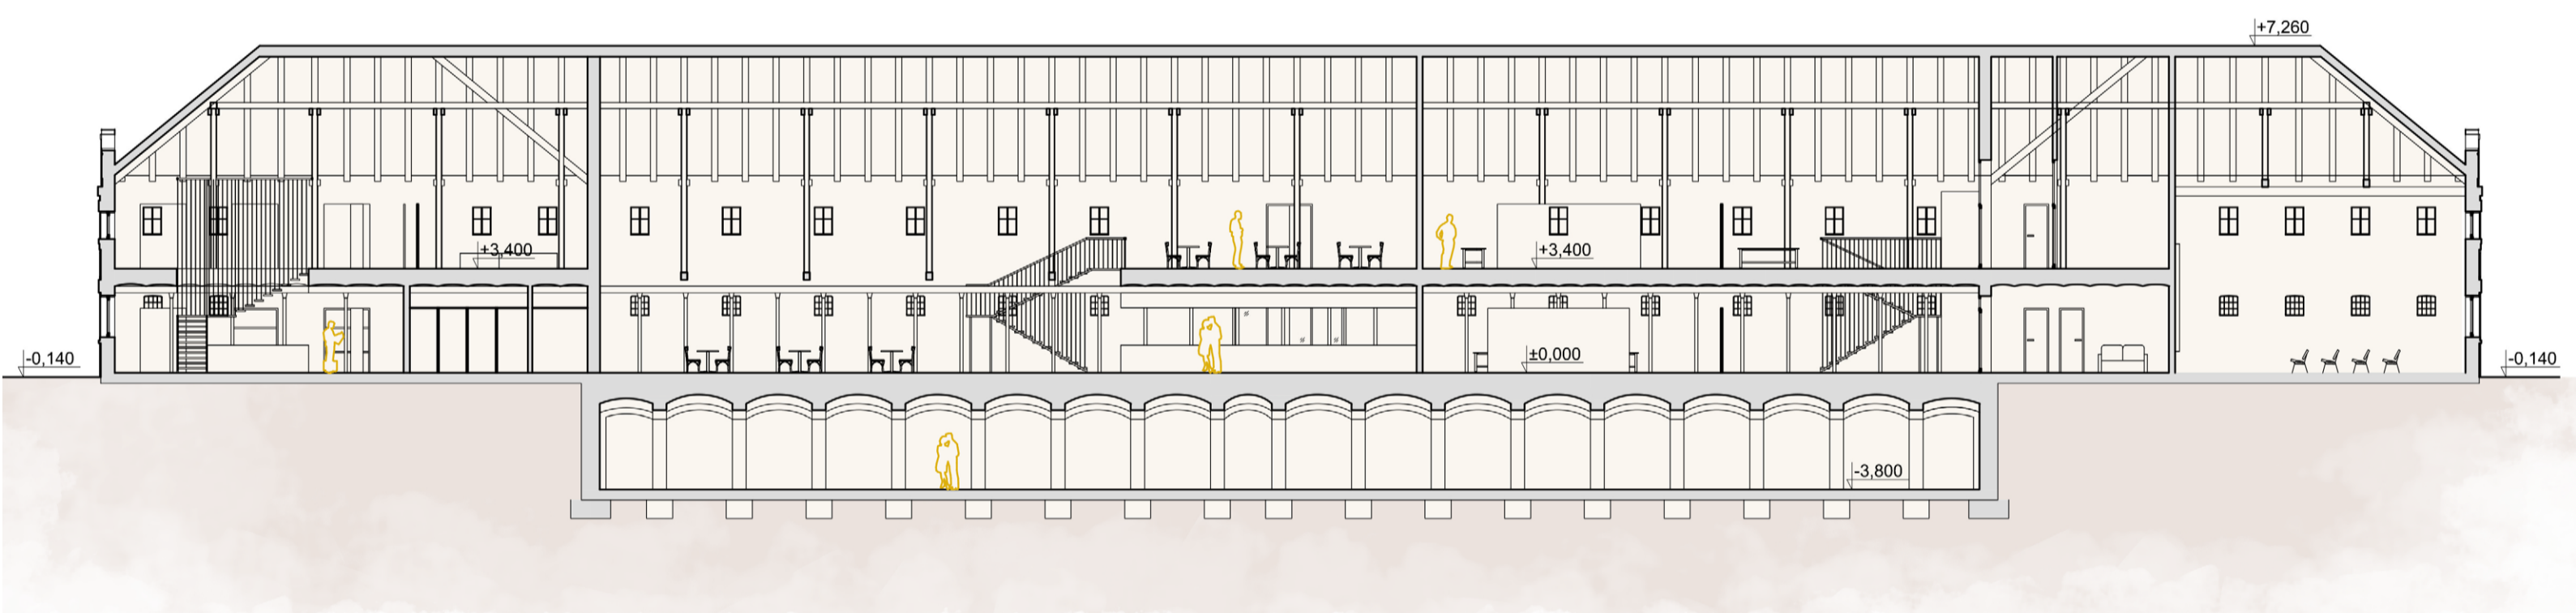

ŘEZ PODÉLNÝ A-A'

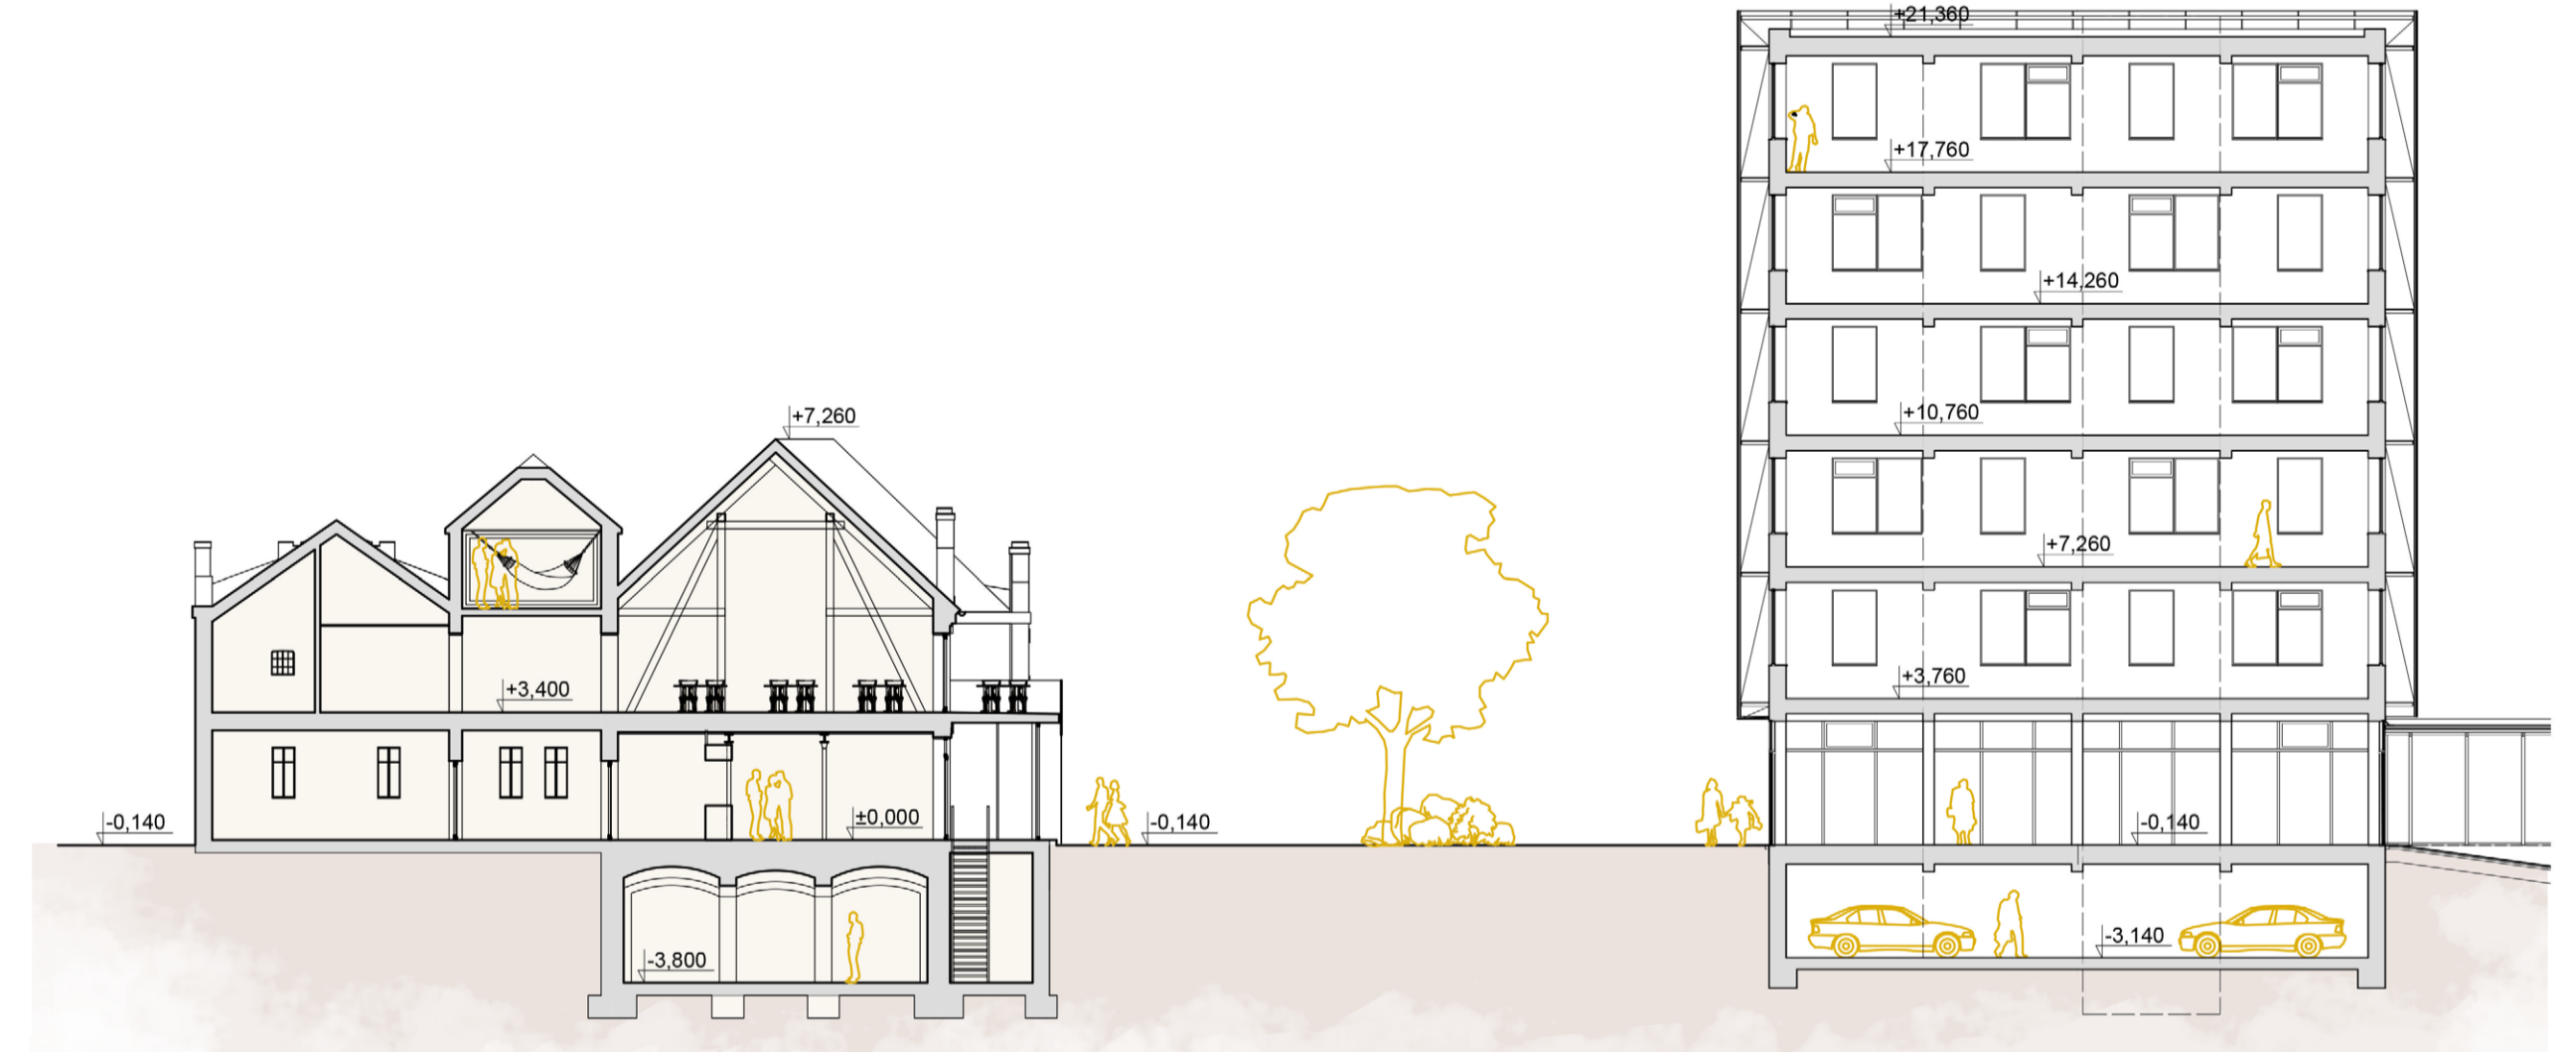

ŘEZ PŘÍČNÝ B-B'

